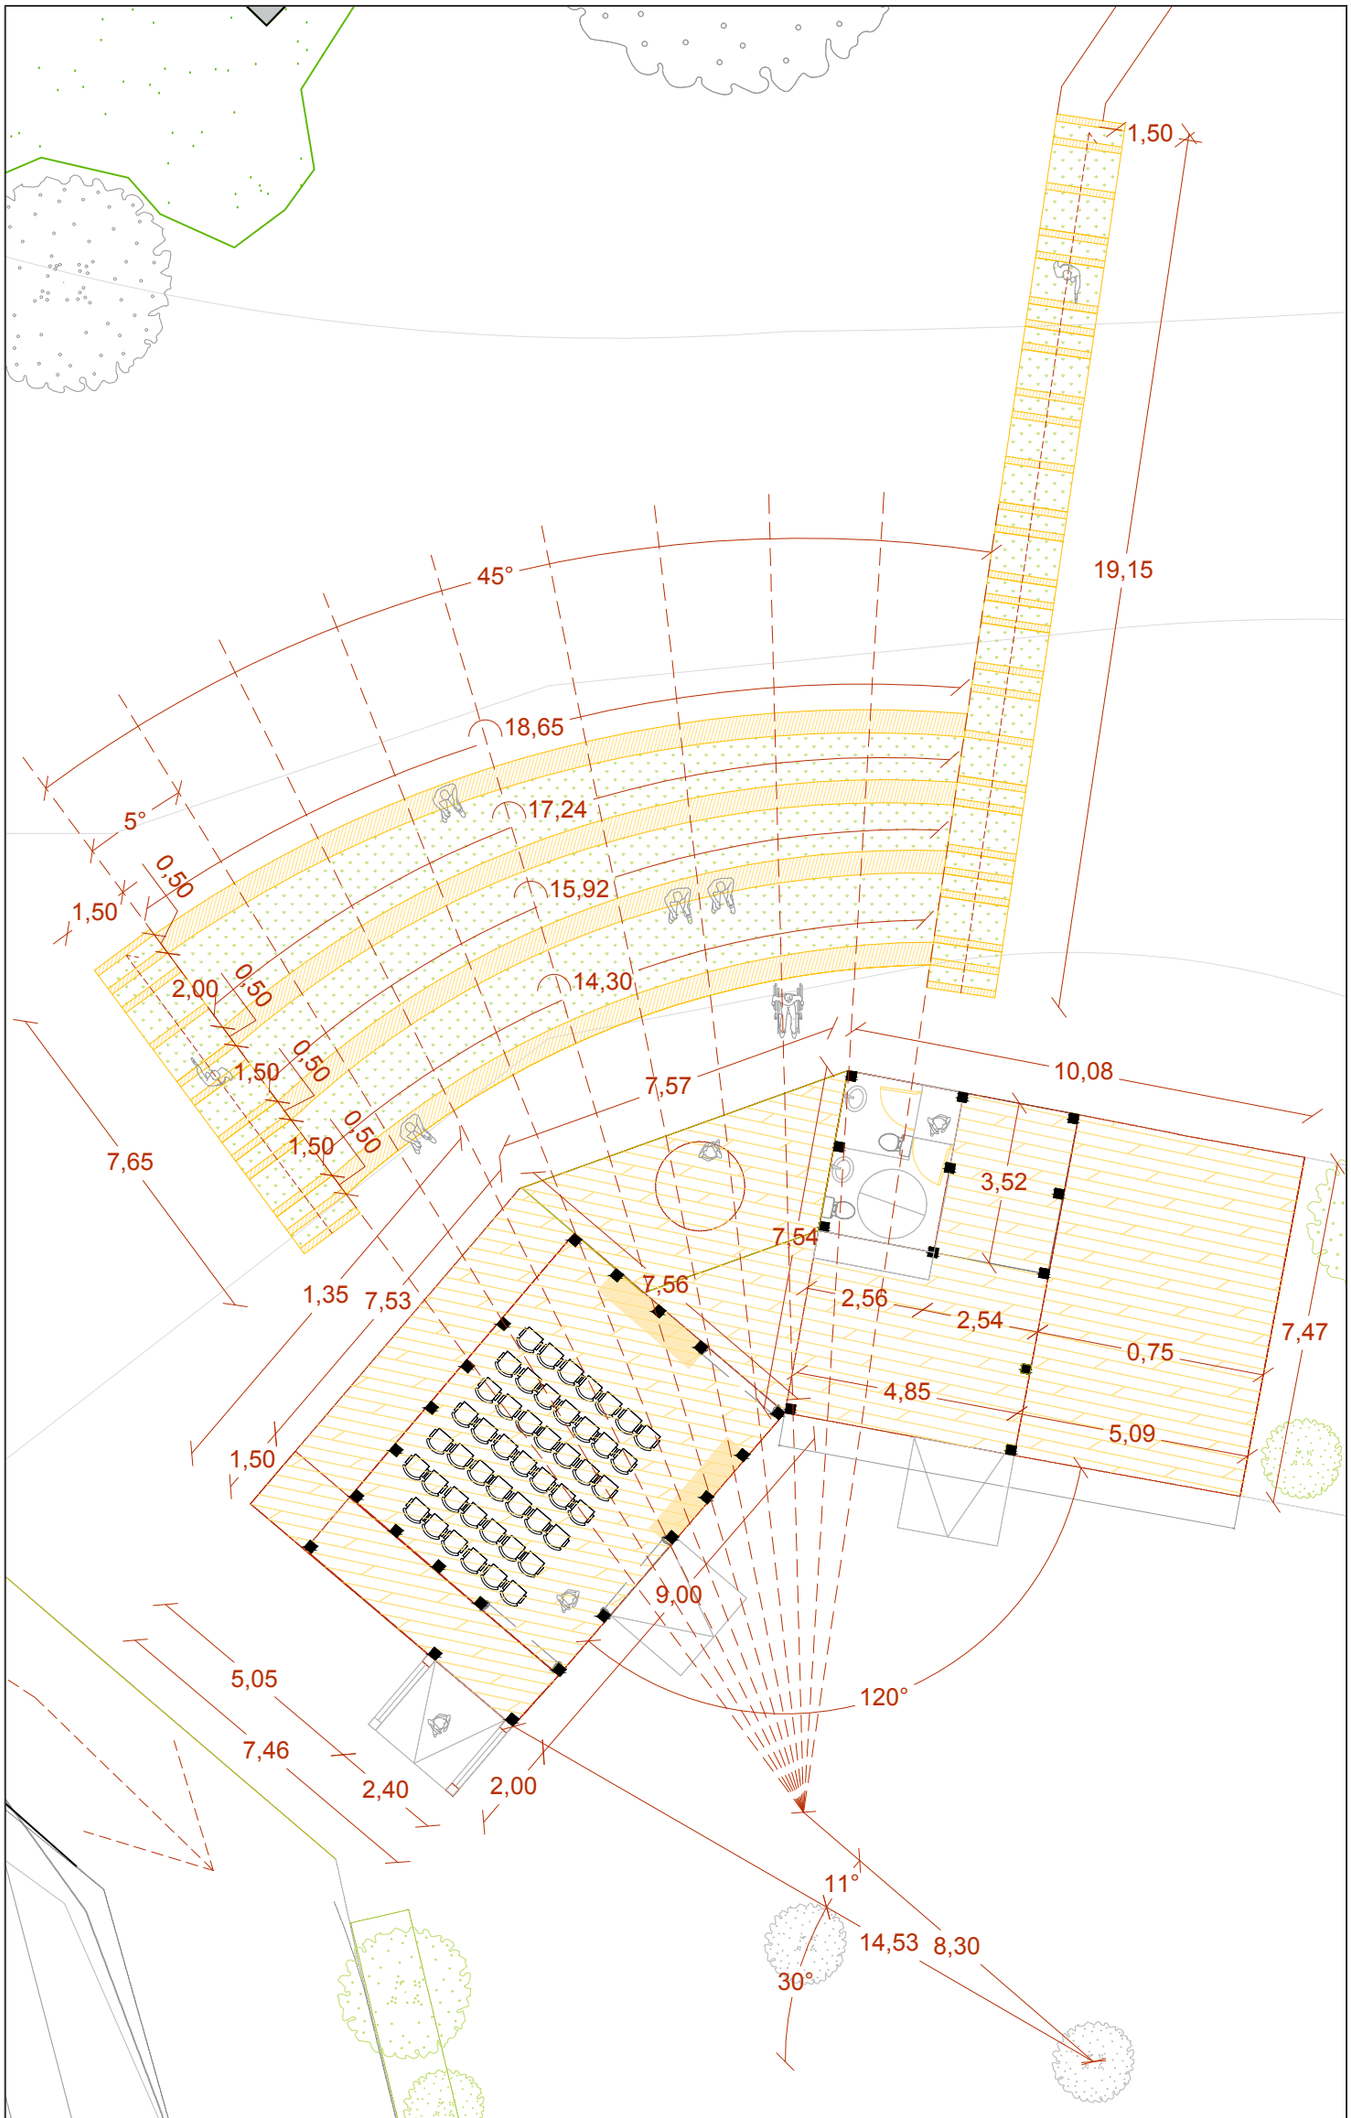

Planta Proyecto
1:150

N

PROVINCIA: LLANQUIHUE	COMUNA: FRUTILLAR	LOCALIDAD: FRUTILLAR
PROYECTO: PAISAJES GENÓMICOS: LA BIODIVERSIDAD CHILENA MIRADA DESDE EL ADN	CONTENIDO: PLANTA PROYECTO	
FECHA: JULIO 2025	ESCALA: LA INDICADA	Nº DE PLANO: 04 DE 06