



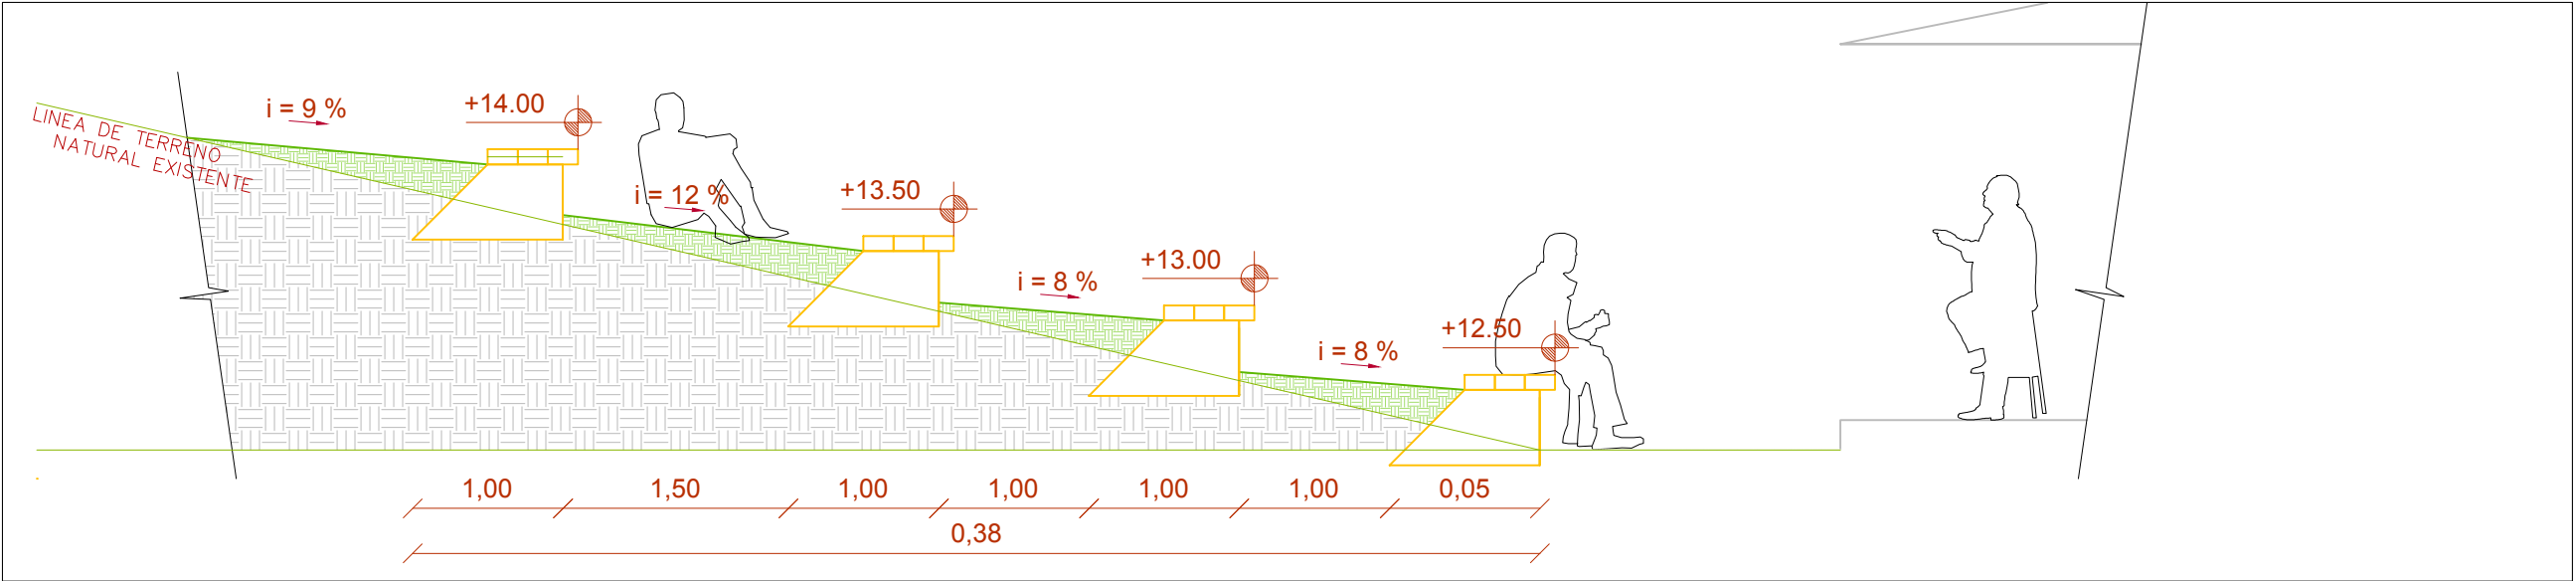

CORTE GAVIONES
1:50

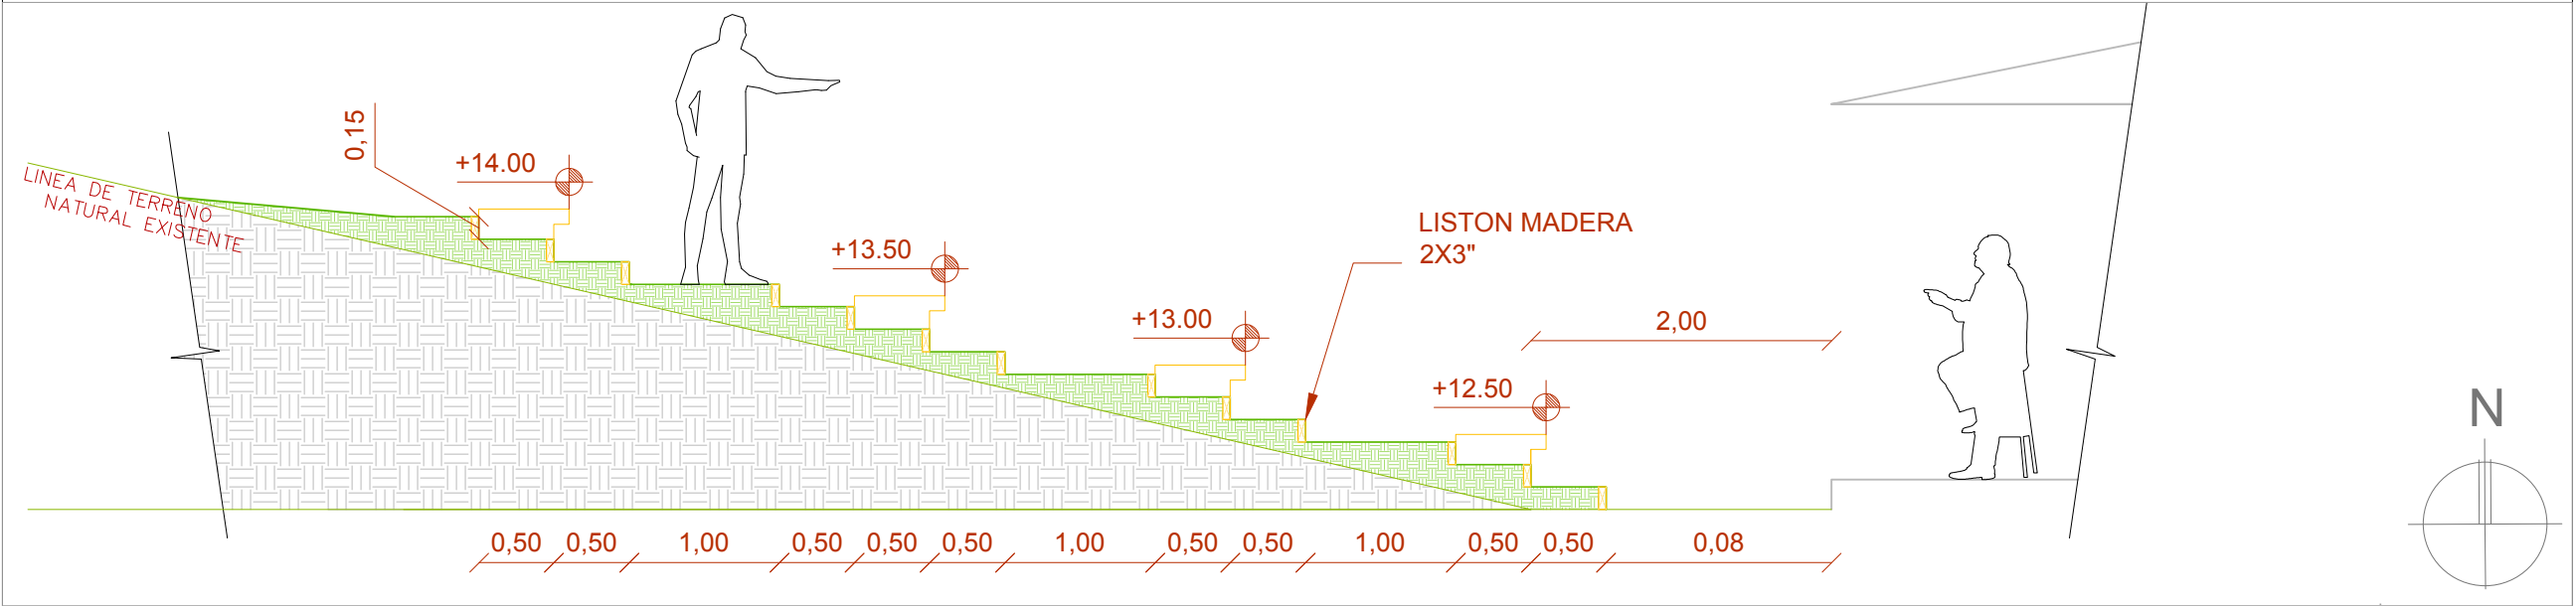

CORTE ESCALERA ANFITEATRO
1:50

PROVINCIA: LLANQUIHUE	COMUNA: FRUTILLAR	LOCALIDAD: FRUTILLAR
PROYECTO: PAISAJES GENÓMICOS: LA BIODIVERSIDAD CHILENA MIRADA DESDE EL ADN	CONTENIDO: CORTE GAVIONES CORTE ESCALERA ANFITEATRO	
FECHA: JULIO 2025	ESCALA: LA INDICADA	N° DE PLANO: 05 DE 06